


SCHÉMAS D'INSTALLATION

Portier audio avec 128 logements/combinés ART 1/G2+ et gâche électrique de courant continu Golmar.

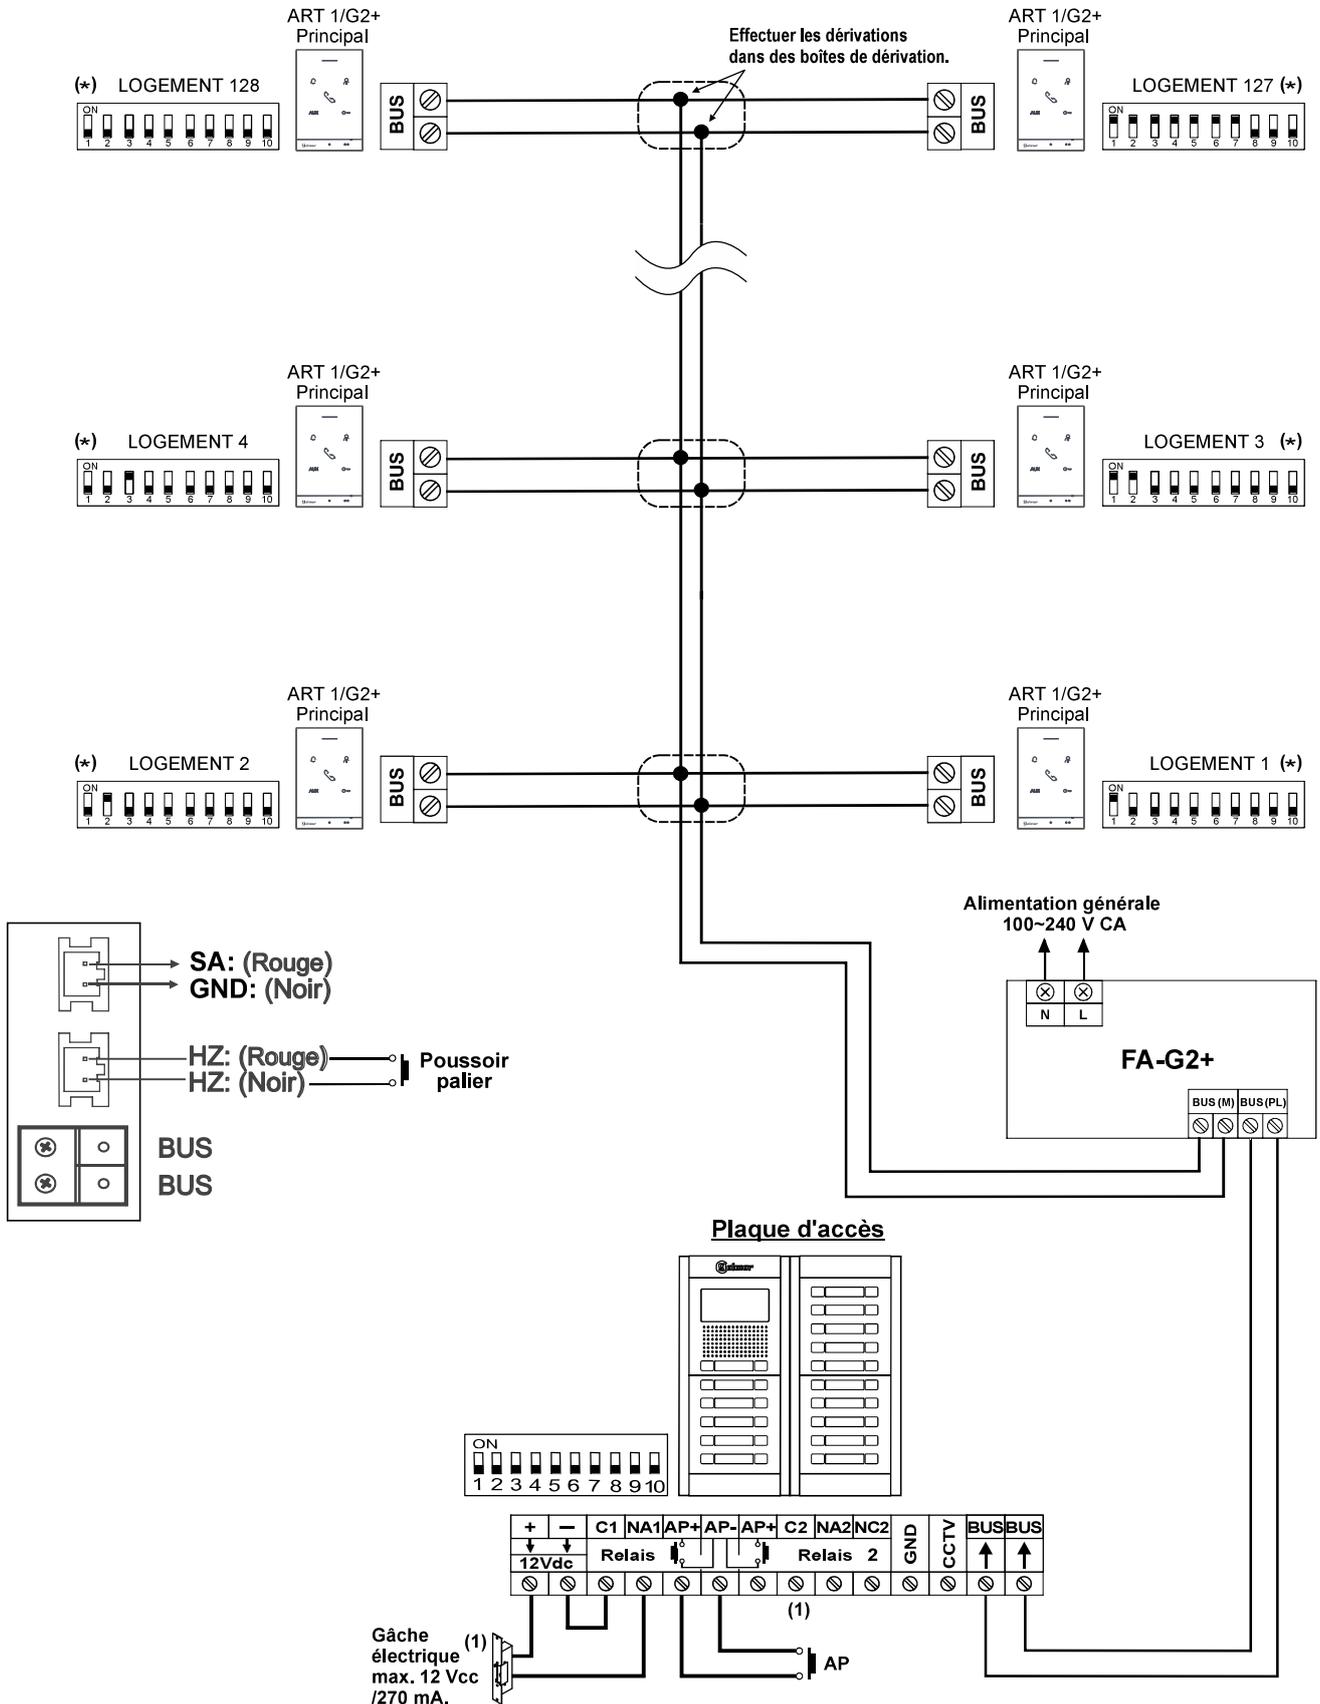

(1) Pour de plus amples informations relatives à la plaque (de rue), à l'installation, la configuration, la connexion d'une gâche électrique de courant alternatif, une 2^e gâche électrique ou une installation mixte avec des moniteurs et combinés ART 1/G2+ et autres schémas d'installation (se reporter au manuel de la plaque [de rue] pertinent).