

Schéma : Raccordement installation Vidéo basique

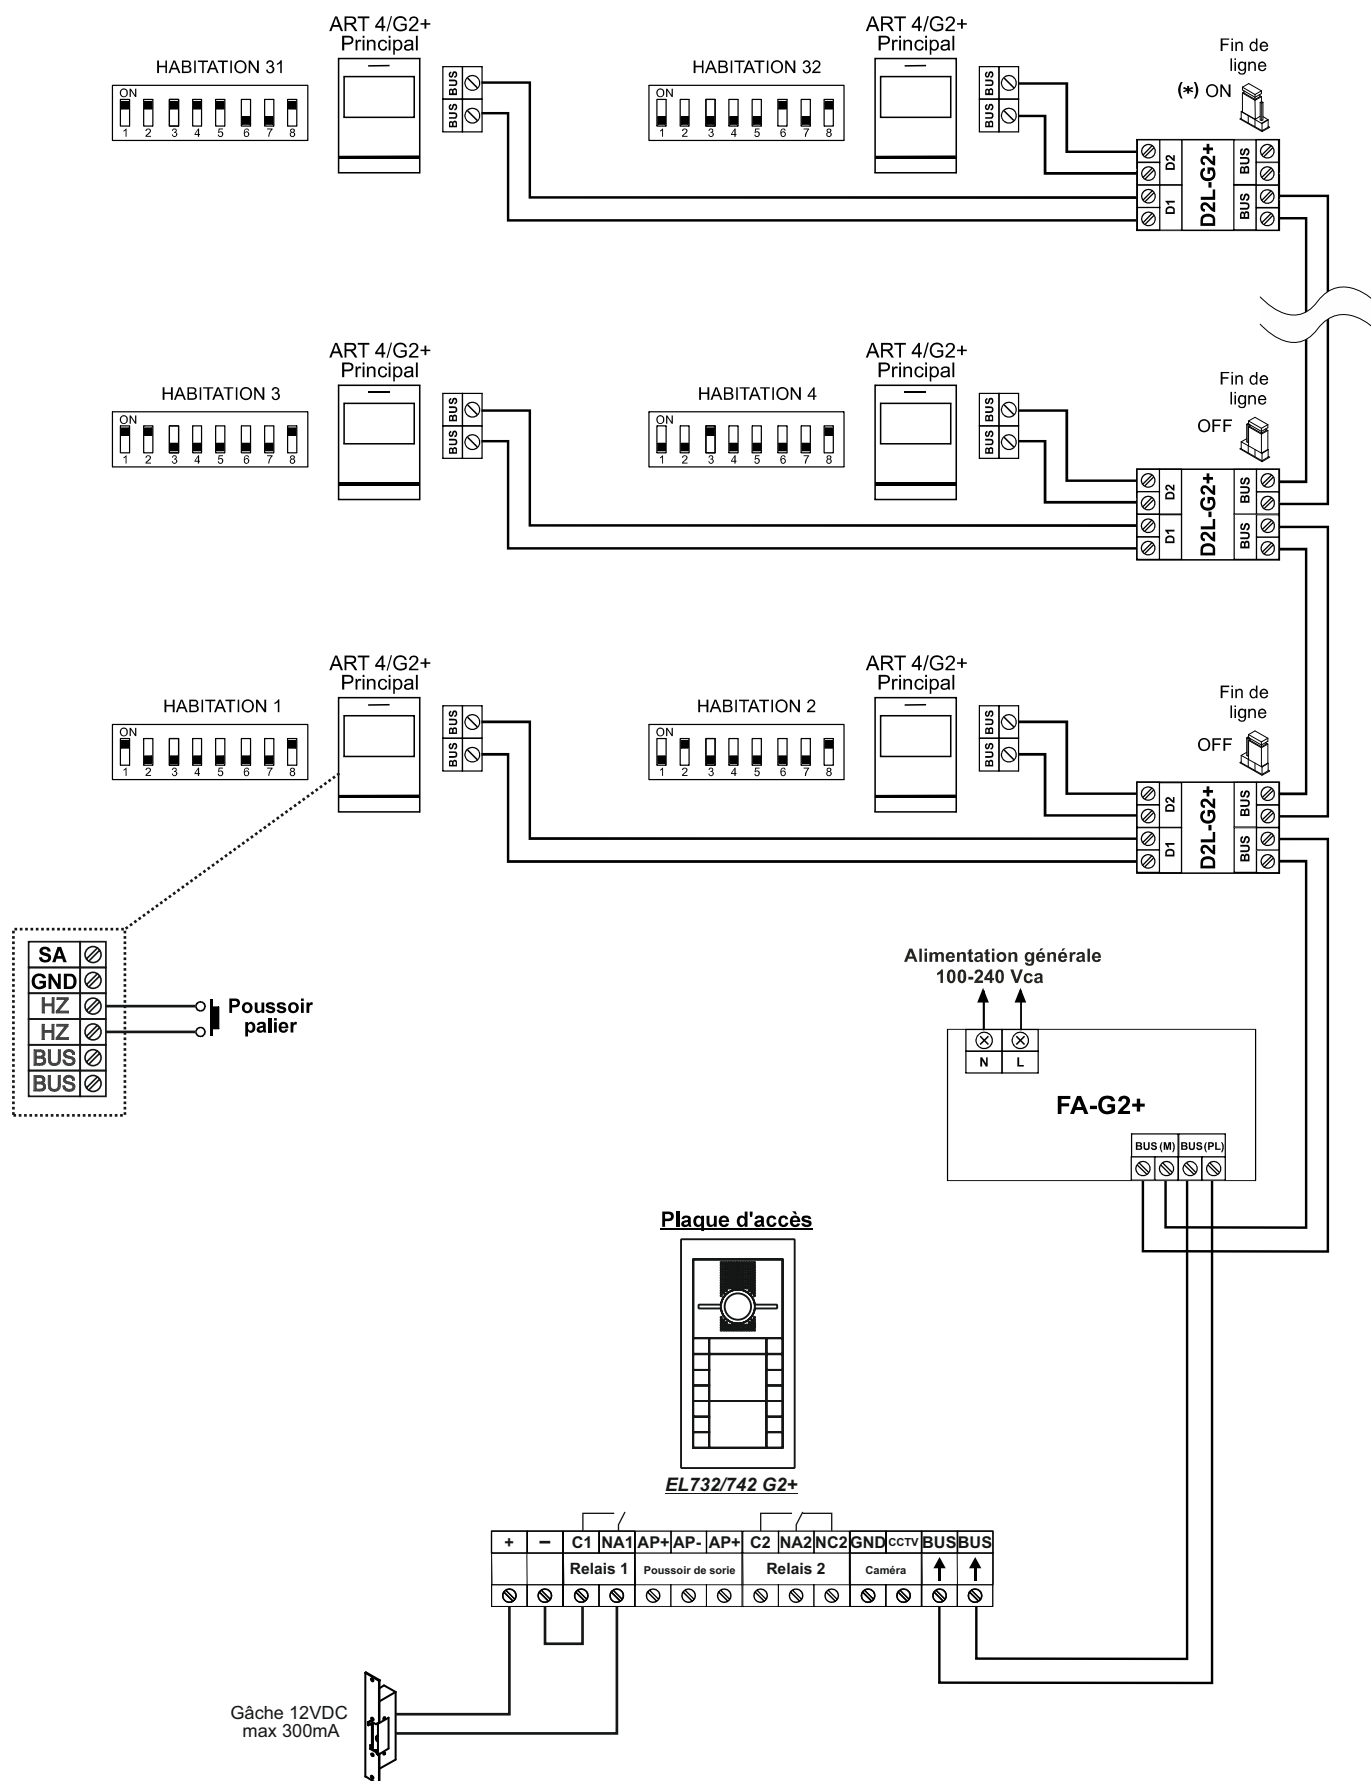


Schéma : Raccordement installation Audio basique

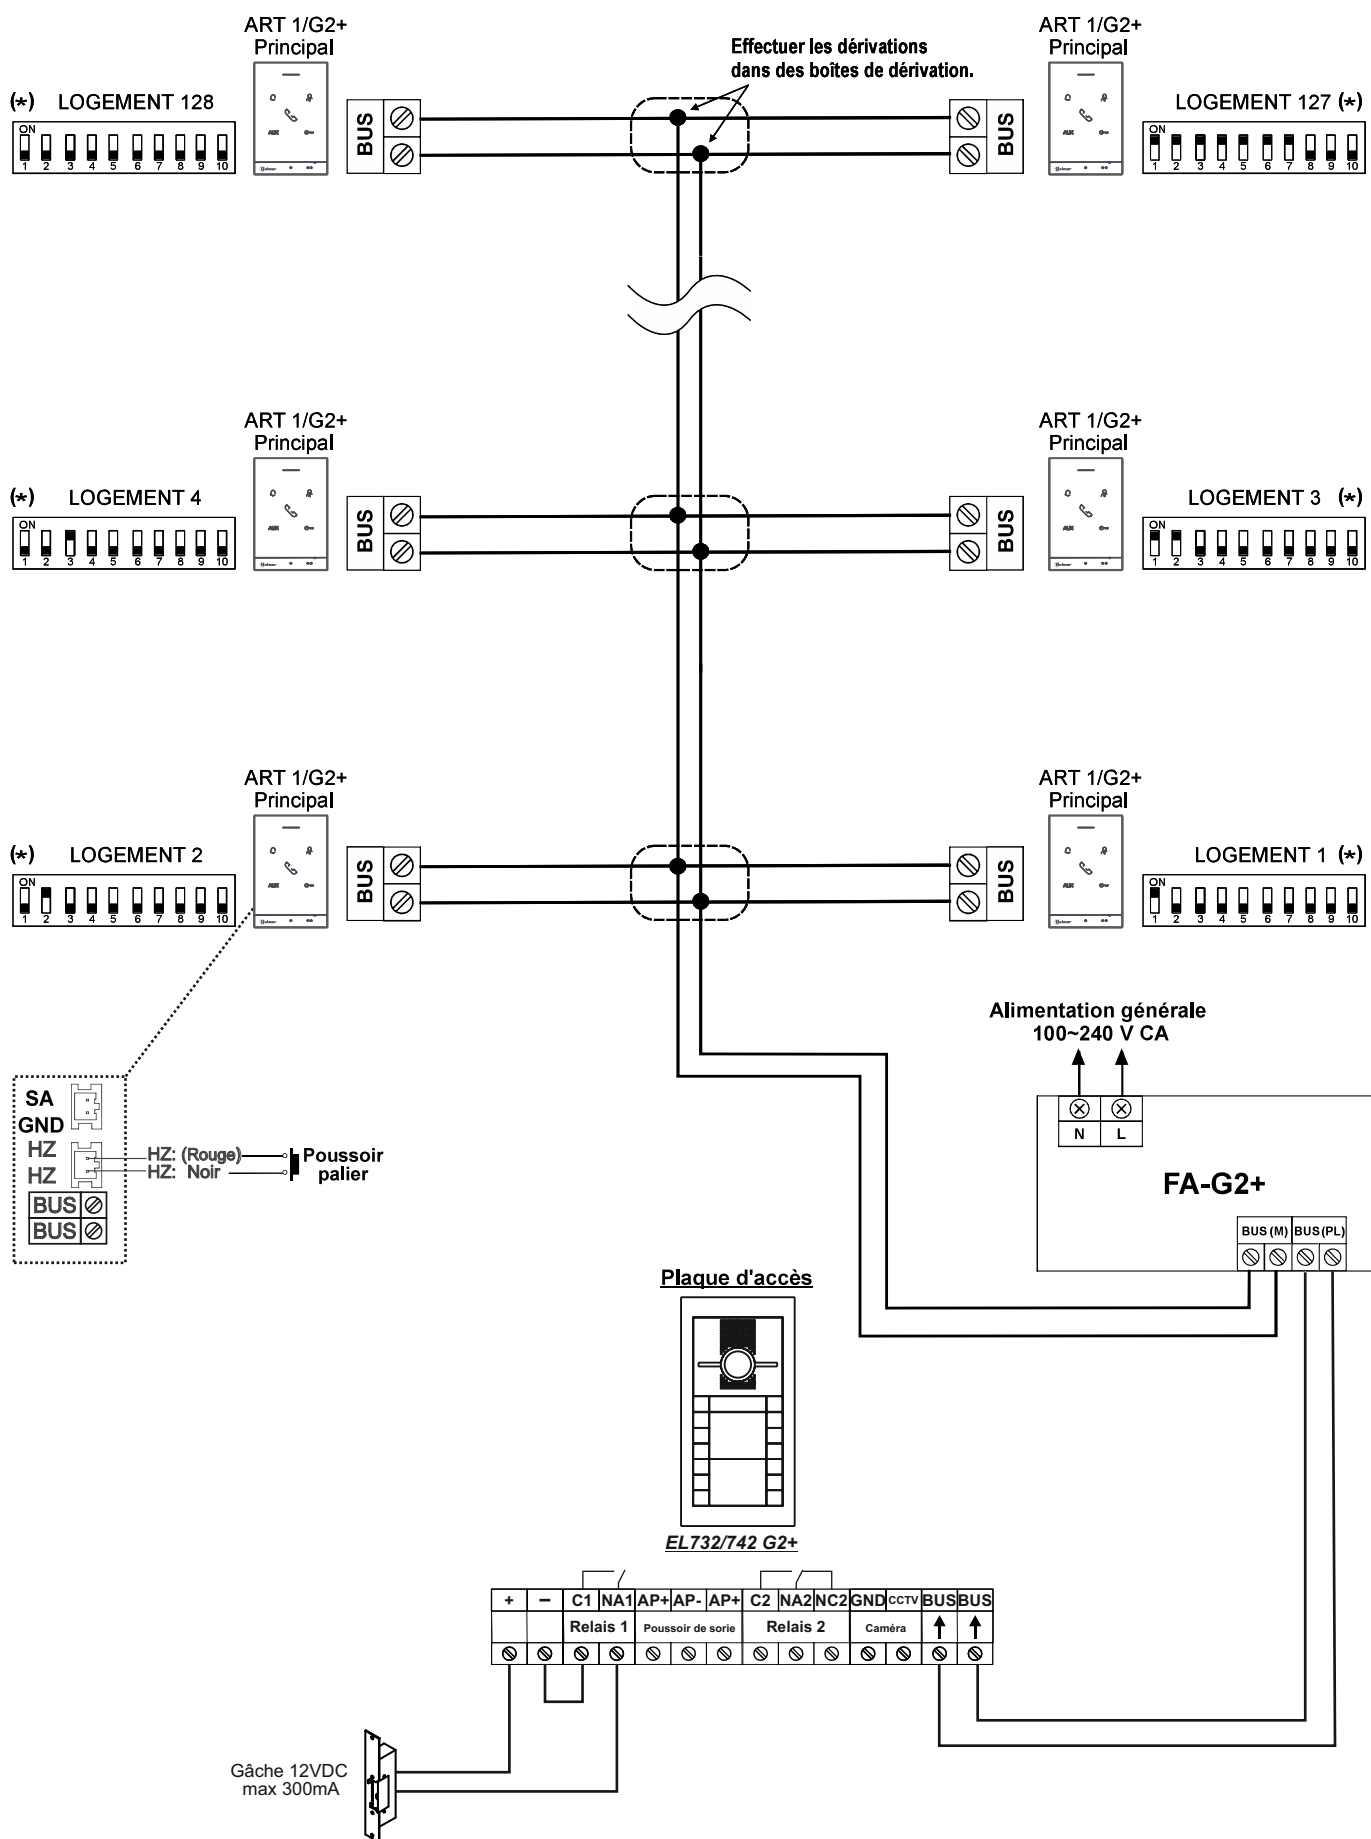


Schéma : Raccordement installation Mixte basique


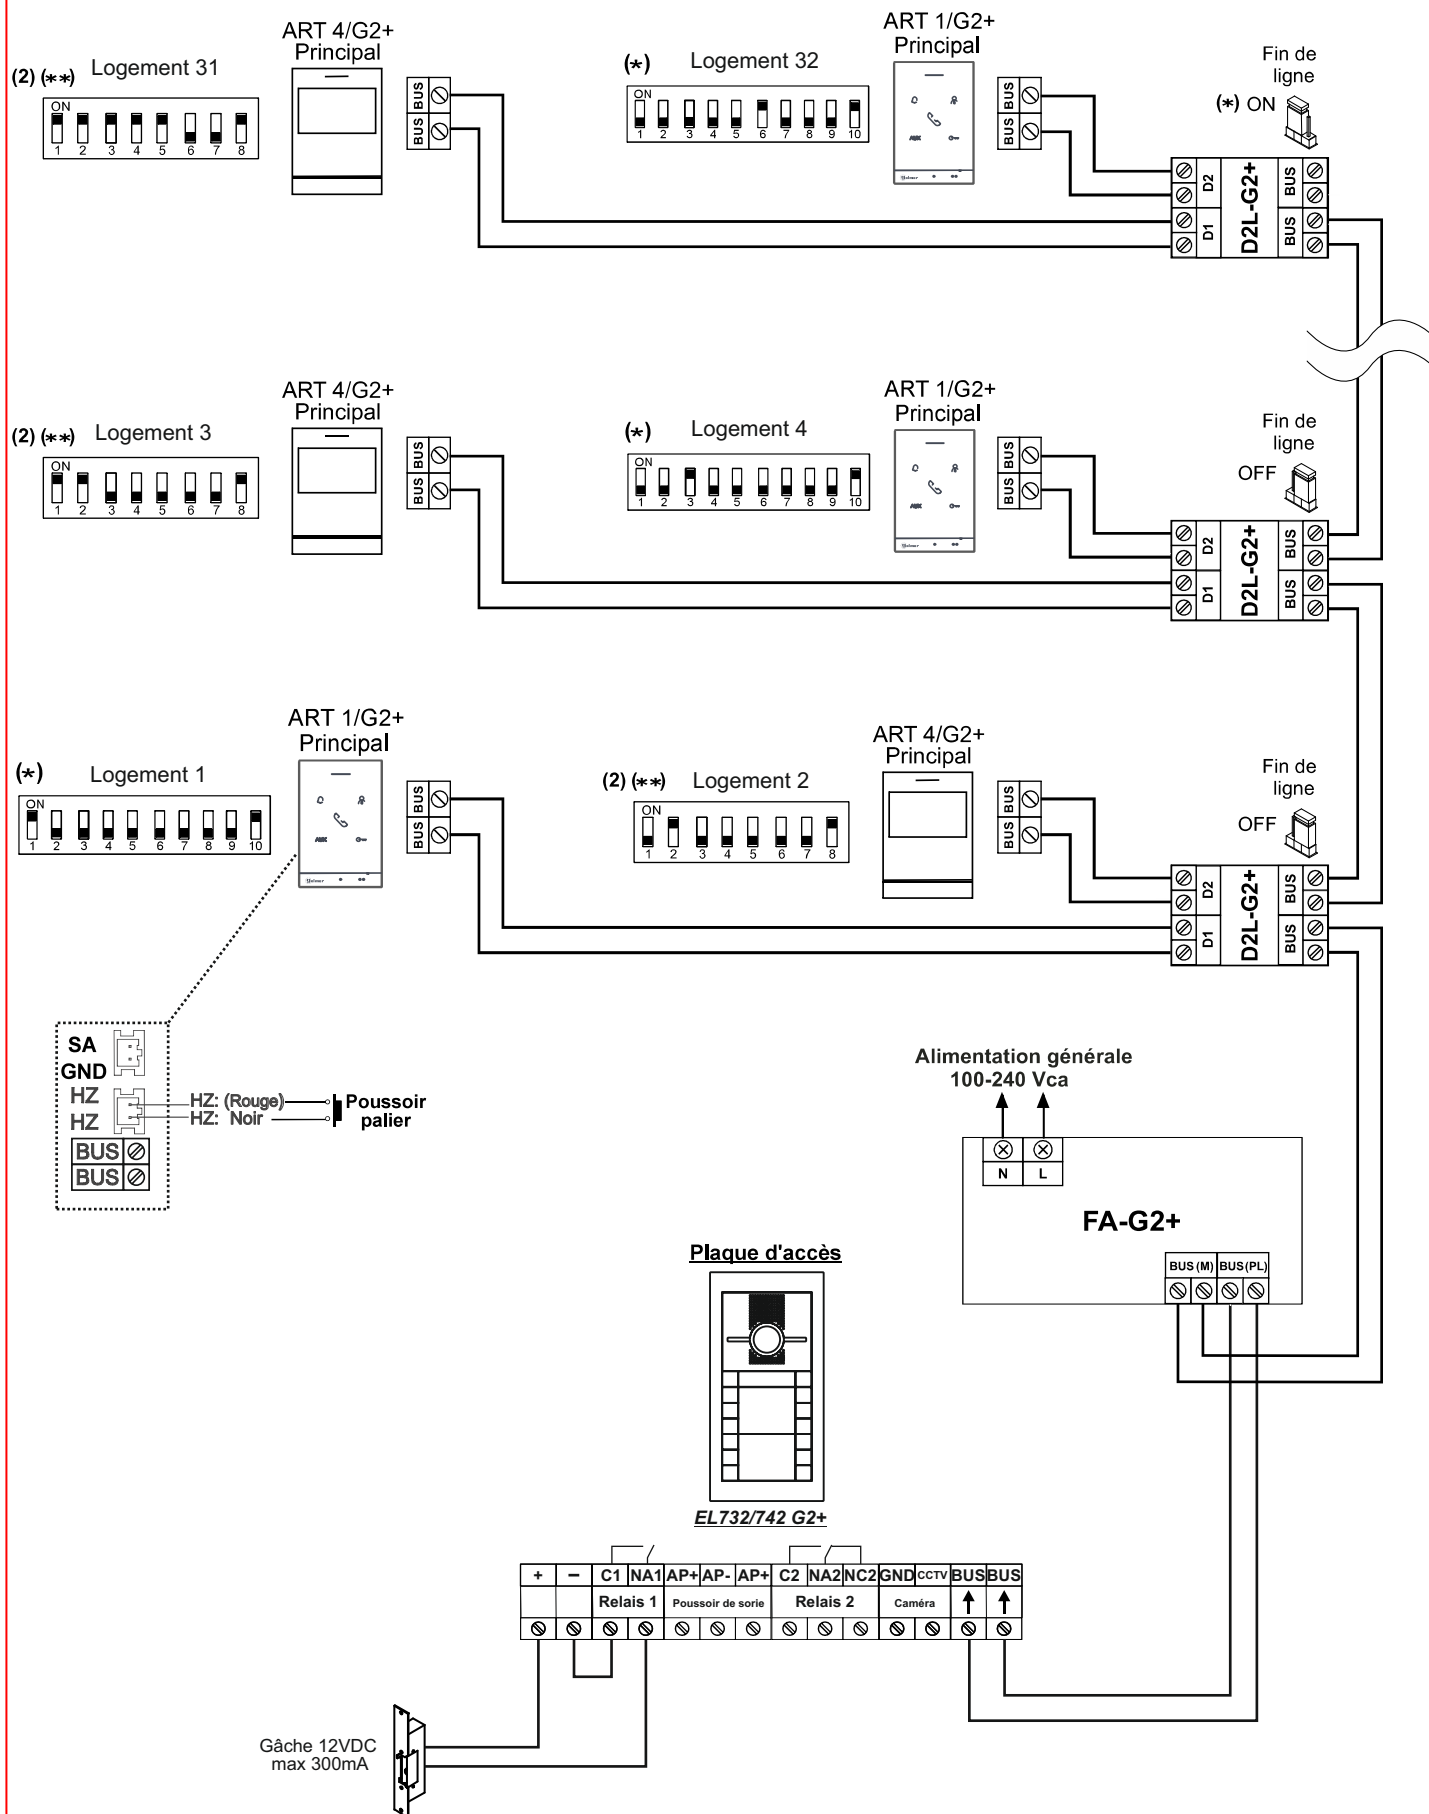


Schéma : Raccordement Gâche et sortie externe




1 gâche 12VDC max 270mA

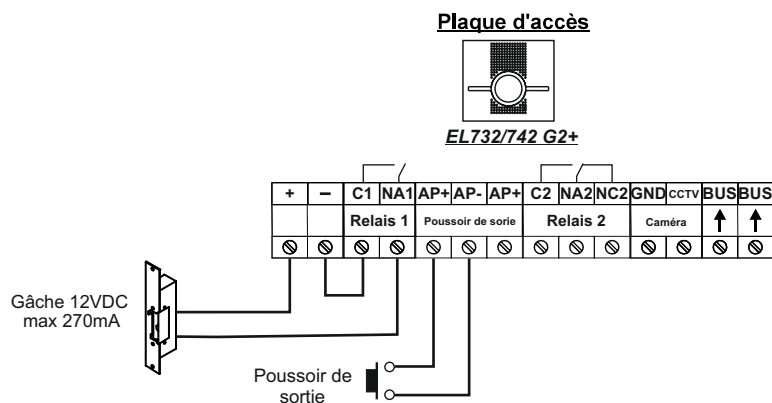


Ouverture externe (porte motorisée)

Voir les prescriptions et le schéma
du fabricant de la porte

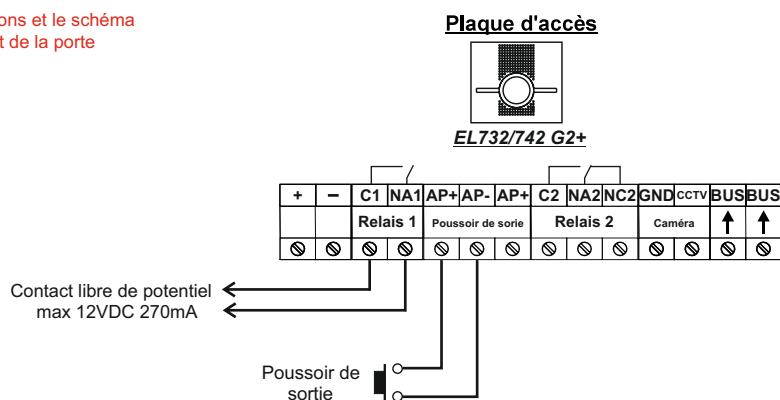

Caméra auxiliaire

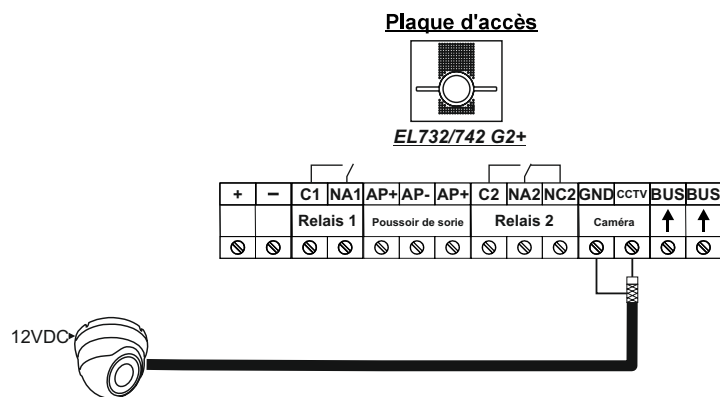

AM	N° INFO 250022
----	----------------